



- S01 – PŘÍTOK OD VLČÍ LOUKY
REVITALIZACE KORYTA PŘÍTOKU OD VLČÍ LOUKY,
ÚPRAVA SPÁDOVÝCH POMĚRŮ POMOCÍ KAMENNÝCH STUPŇŮ,
STABILIZACE PROFILU POMOCÍ KAMENNÝCH PASŮ
BRODOVÝ PROPUSTEK NA KOZÍ CESTĚ
- S02 – "RYBNÍČEK"
BOČNÍ MVN NAPÁJENÁ Z PRAMENNÝCH PŘÍTOKŮ,
HLOUBKA MVN cca 16 m

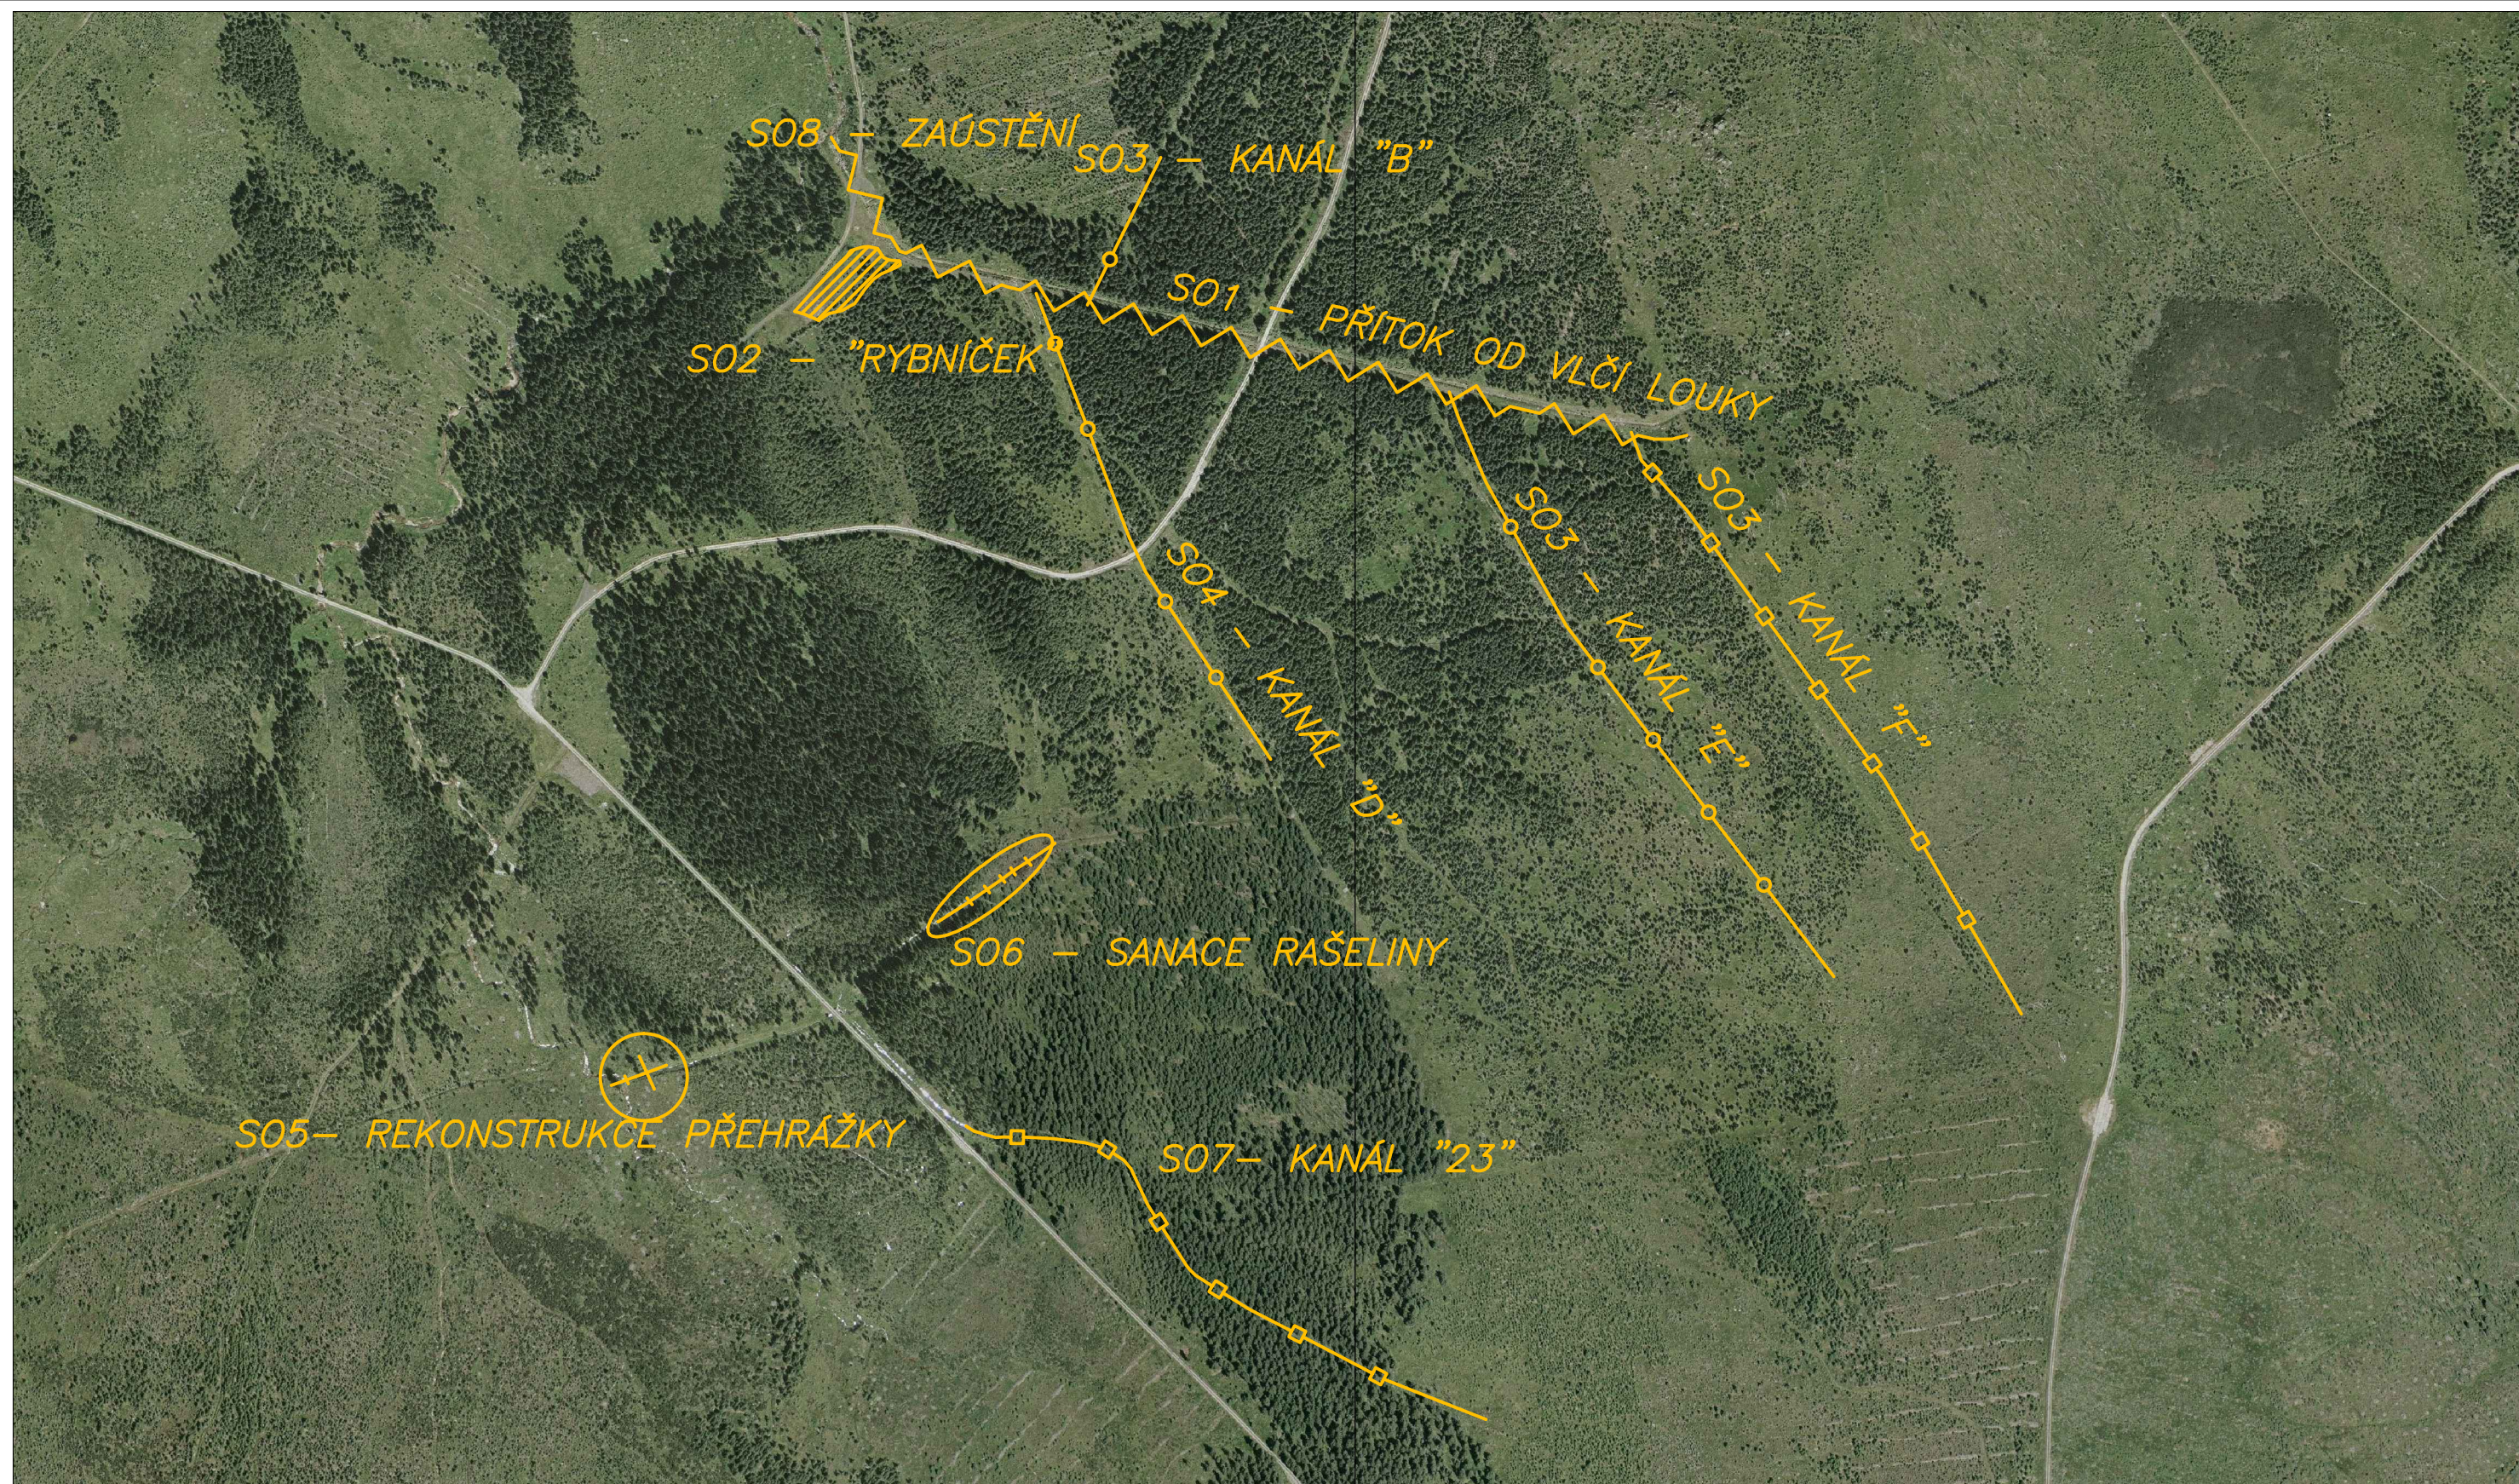

- S03/4 – KANÁL "B"
5 x SRUBOVÁ STĚNA S PŘISYPÁNÍM ZEMINY NA LÍCE
- S03/4 – KANÁL "D"
16 x SRUBOVÁ STĚNA S PŘISYPÁNÍM ZEMINY NA LÍCE
- S03/4 – KANÁL "E"
18 x SRUBOVÁ STĚNA S PŘISYPÁNÍM ZEMINY NA LÍCE
- S03/4 – KANÁL "F"
CELKOVÉ ZASYPÁNÍ V CELÉ DÉLCE TRASY KANÁLU

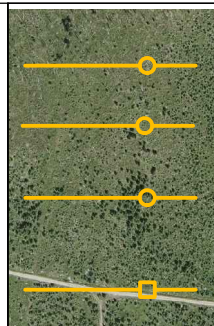

- S05 – REKONSTRUKCE PŘEHRAŽKY
CELKOVÁ REKONSTRUKCE SRUBOVÁHO OBJEKTU
- S06 – SANACE RAŠELINY
5 SRUBOVÝCH PŘEHRAŽEK RŮZNÉ SPÁDOVÉ VÝŠKY
- S07 – KANÁL "23"
CELKOVÉ ZASYPÁNÍ PŘÍKOPU – KLEJONÁŽ
- S08 – ZAÚSTĚNÍ DO ČERNÉHO POTOKA
VYBUDOVÁNÍ BALVANITÉHO SKLUZU